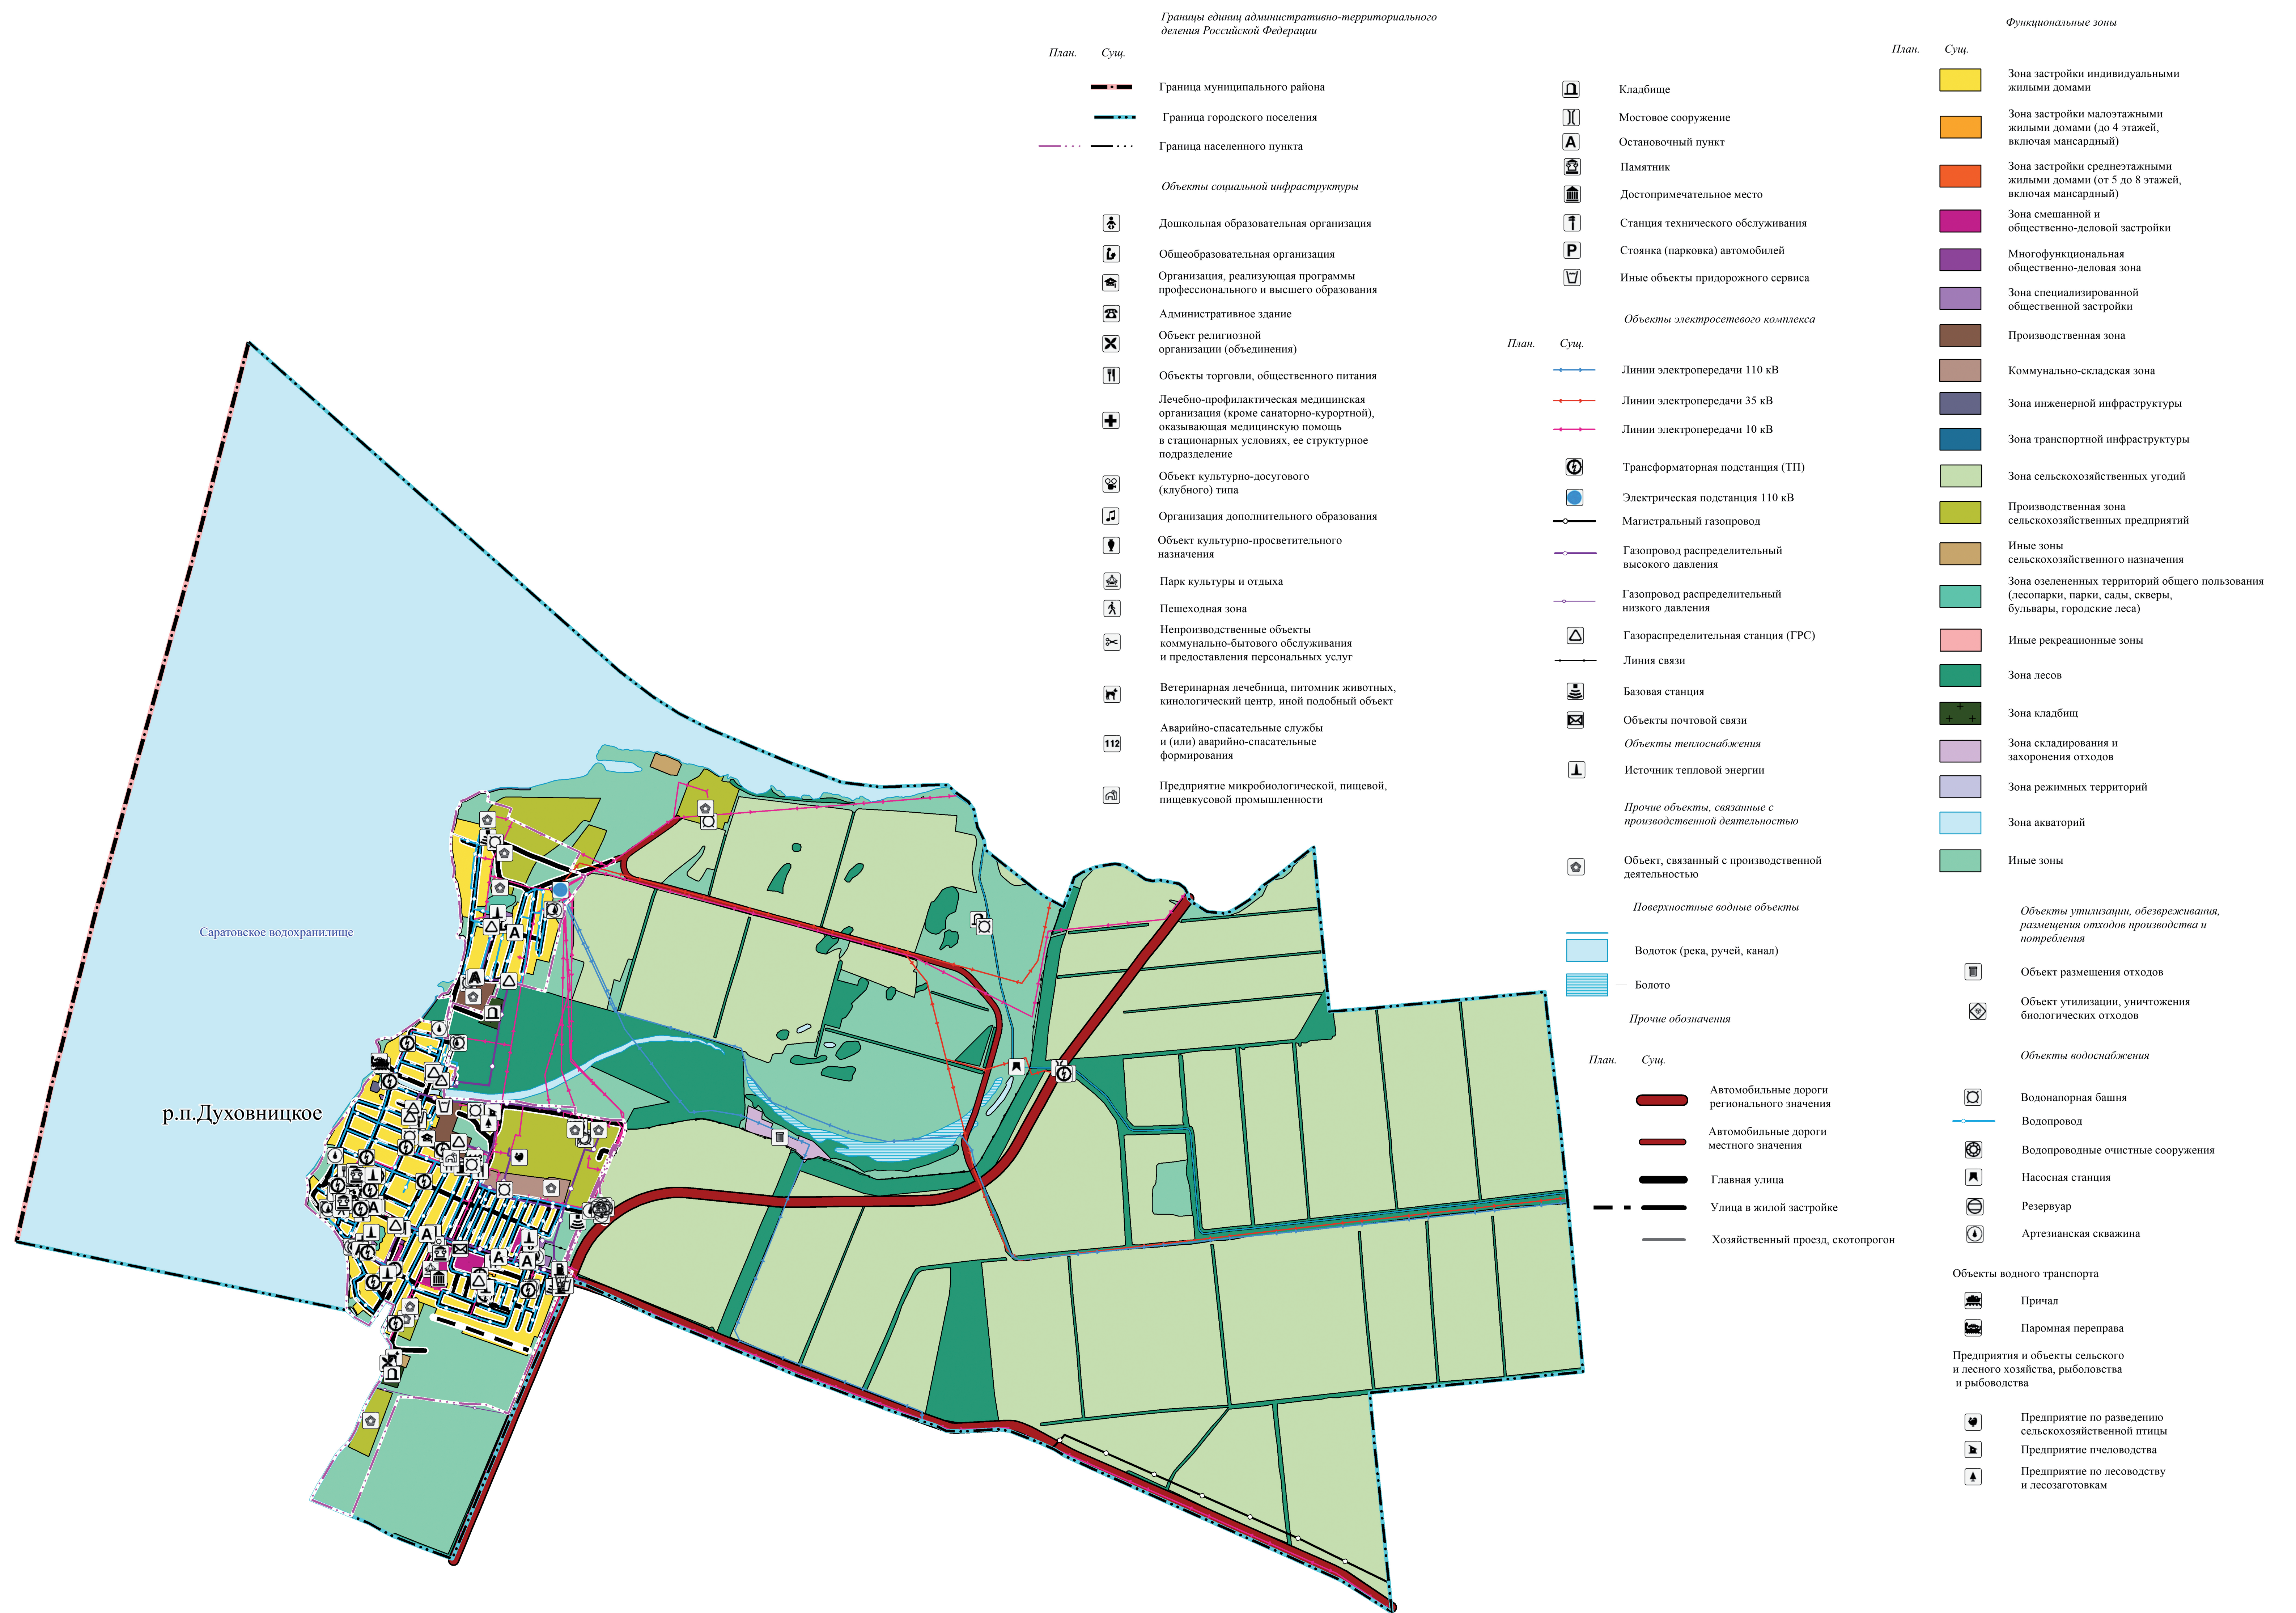


Генеральный план Духовницкого муниципального образования
Духовницкого муниципального района Саратовской области
"Карта размещения объектов местного значения"

[illegible]